




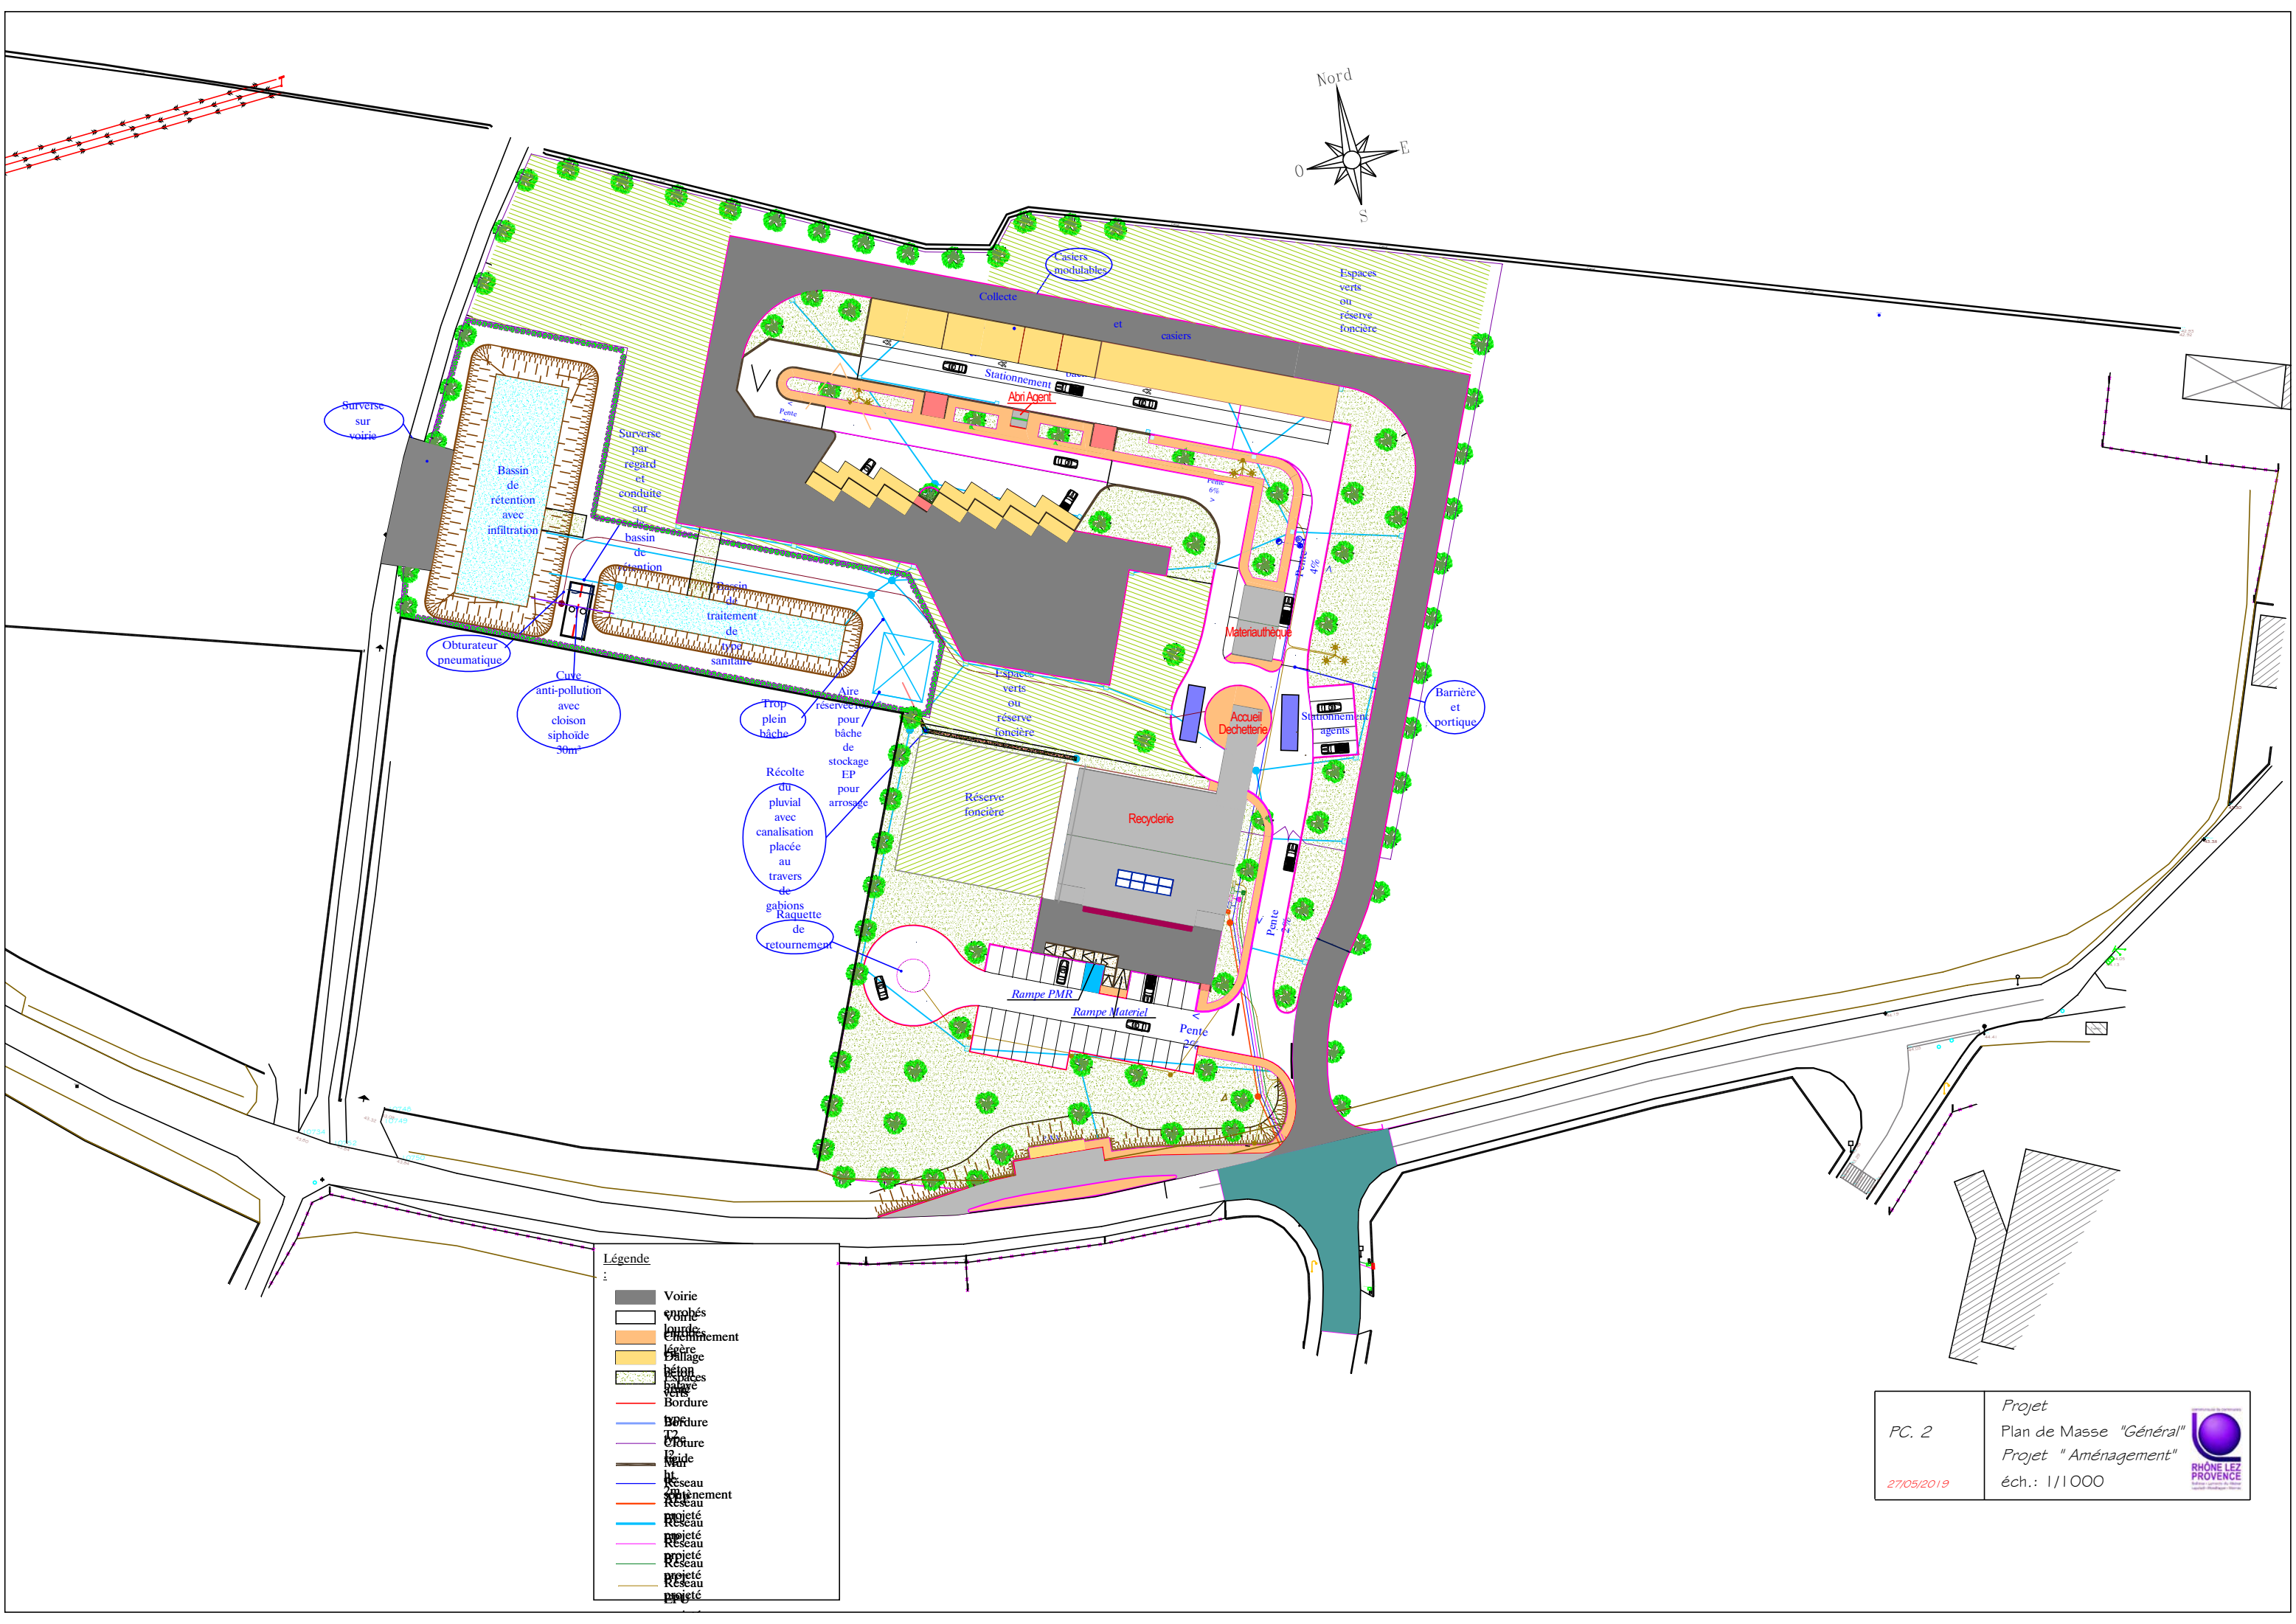



|                                |                                                                                              |   |
|--------------------------------|----------------------------------------------------------------------------------------------|---|
| <p>PC. 2</p> <p>27/05/2019</p> | <p>Projet</p> <p>Plan de Masse "Général"</p> <p>Projet "Aménagement"</p> <p>éch.: 1/1000</p> |  <p>ARPEL<br/>Rhône-Lez-Provence<br/>Agence Rhône-Alpes<br/>Eau<br/>Santé<br/>Milieu</p> |
|--------------------------------|----------------------------------------------------------------------------------------------|---|

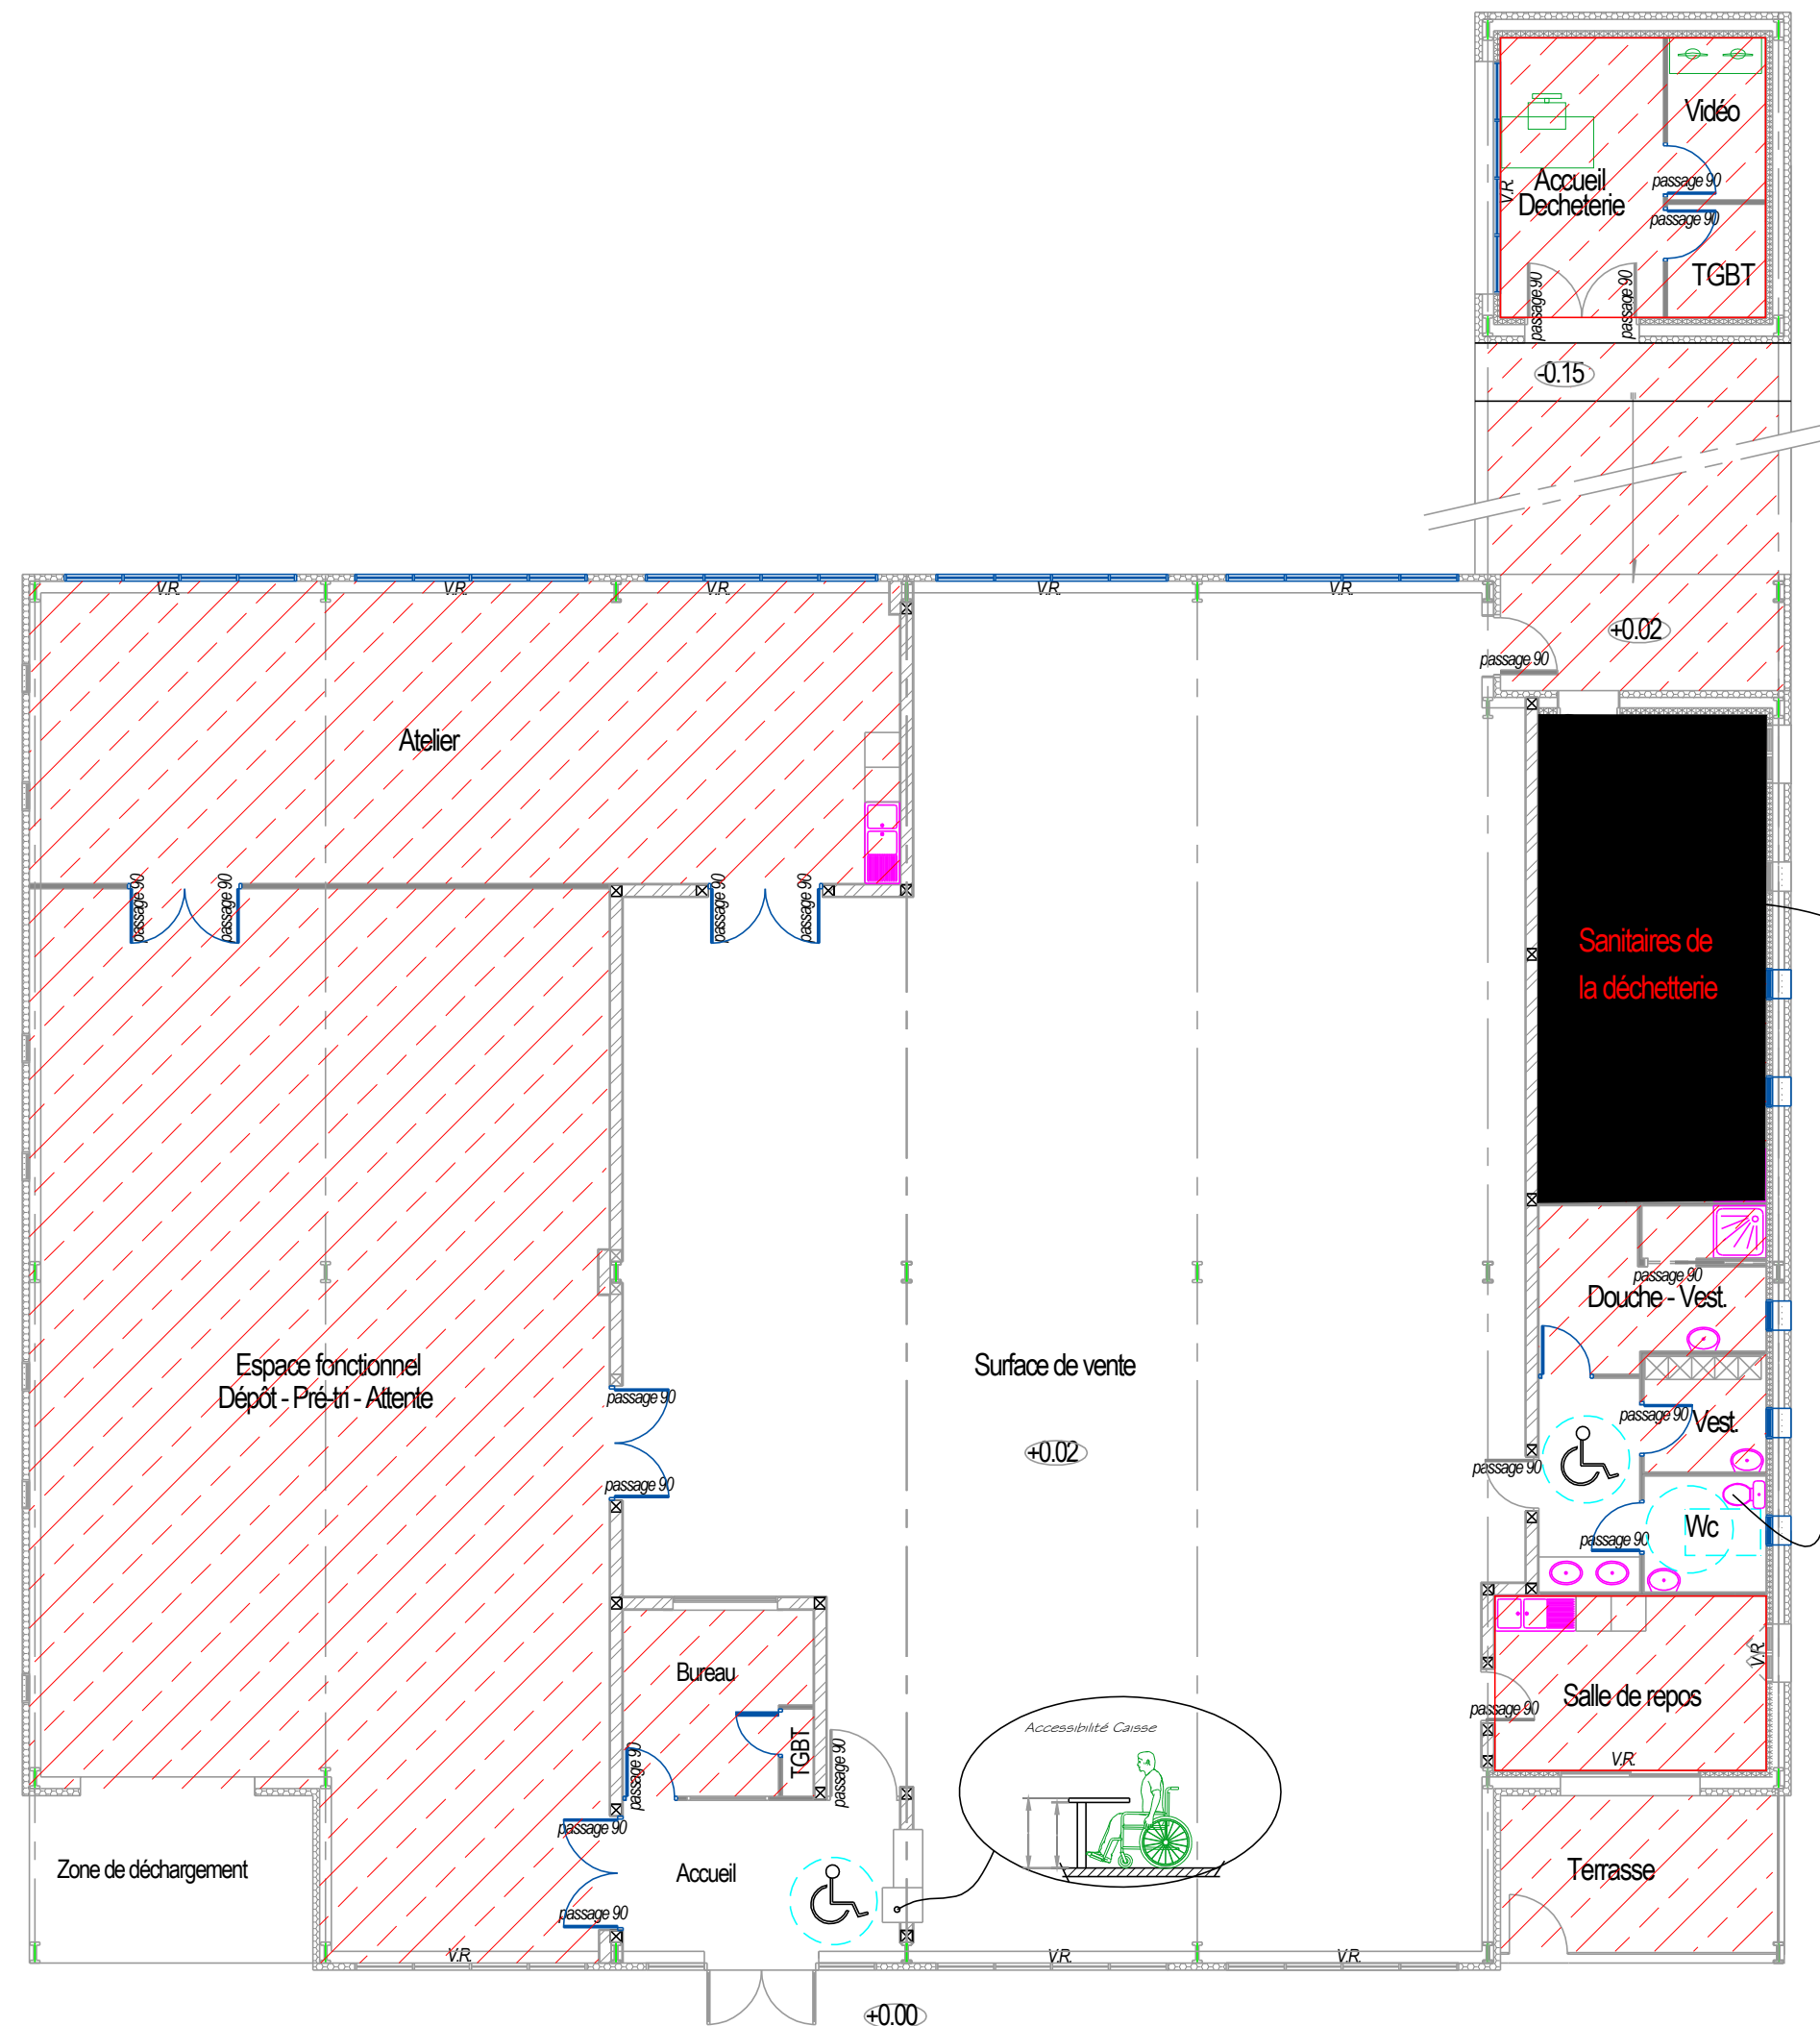


 . Zone Non Accessible au Public

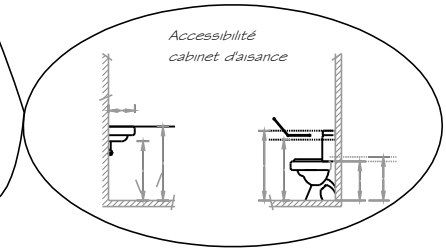


|                     |   |                                                                                       |
|---------------------|---|---------------------------------------------------------------------------------------|
| PC.39<br>24/05/2019 | Recyclerie<br>Vue en Plan<br>éch.: 1/125   |  |
|                     | Ces Plans sont uniquement destinés à l'obtention du Permis de Construire<br>Les Cotes sont données à titre indicatif<br>Des Plans d'exécution devront être faits avant toute réalisation de travaux<br>Toute implantation devra être faite par un géomètre expert. |                                                                                       |

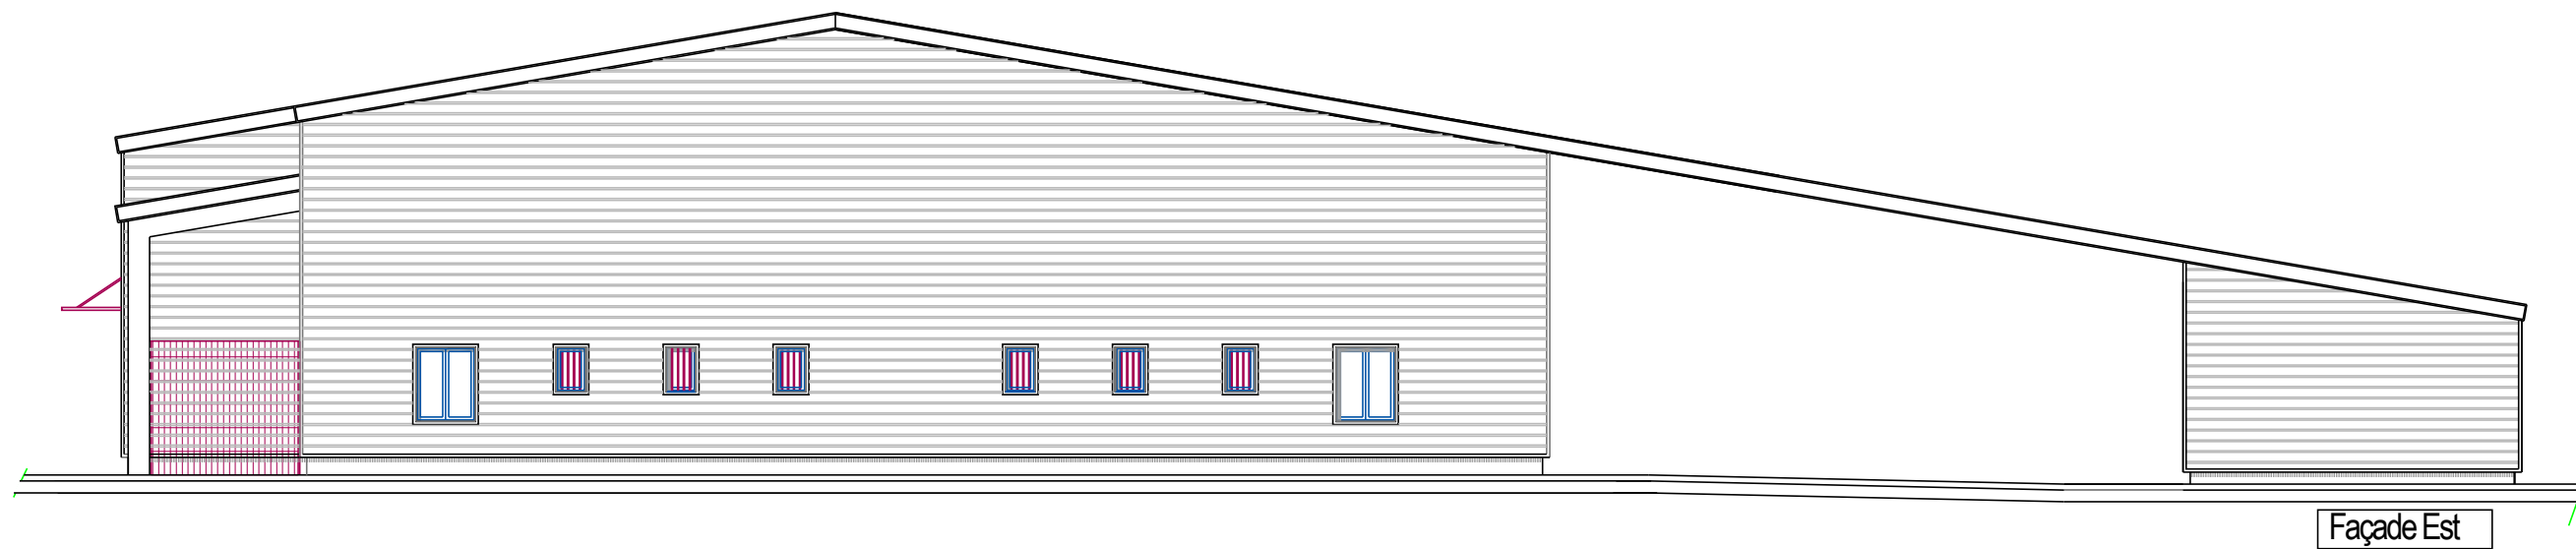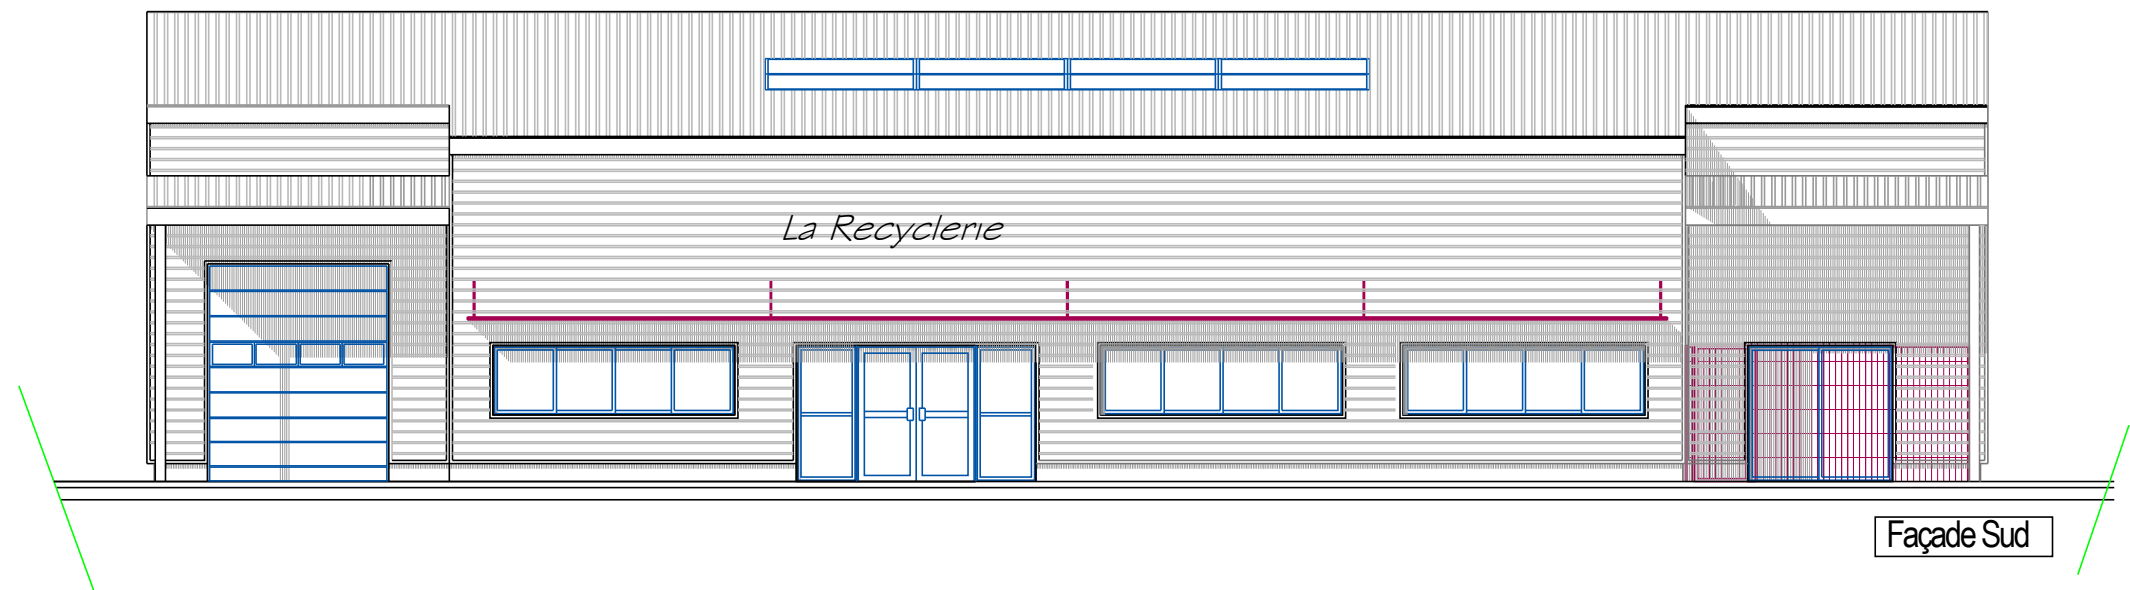

|   |                                                                          |  |
|---|--------------------------------------------------------------------------|--|
| <p>PC.5.</p> <p>24/05/2019</p>   | <p><i>Recyclerie</i></p> <p>Façades Sud &amp; Est</p> <p>éch.: 1/125</p> |  |
| <p>Ces Plans sont uniquement destinés à l'obtention du Permis de Construire<br/>         Les Côtes sont données à titre indicatif<br/>         Des Plans d'exécution devront être faits avant toute réalisation de travaux<br/>         Toute implantation devra être faite par un géomètre expert.</p> |                                                                          |  |

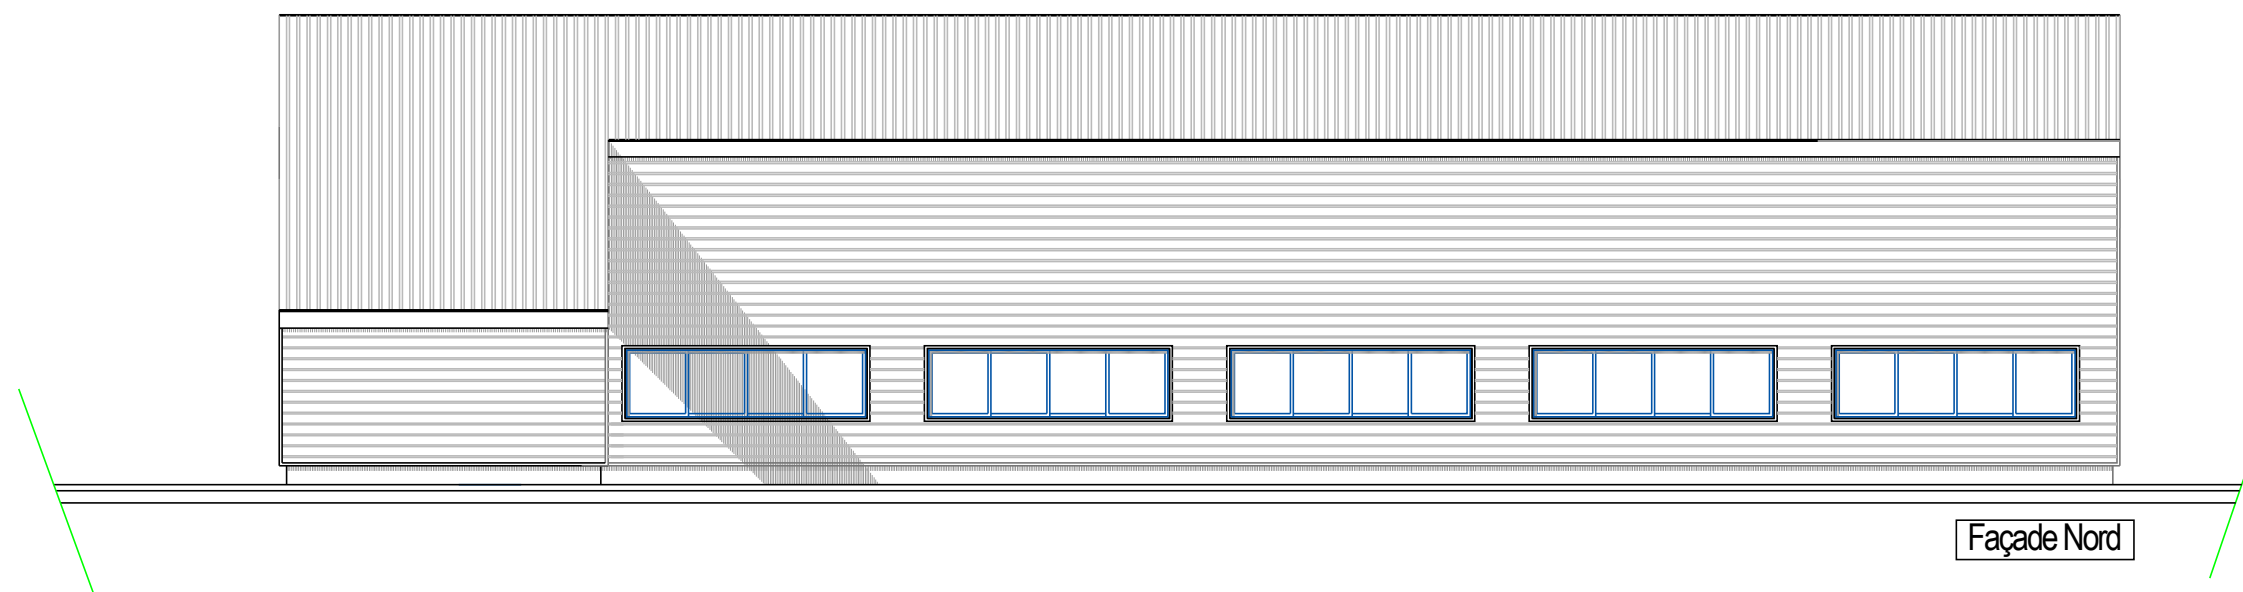

Façade Nord

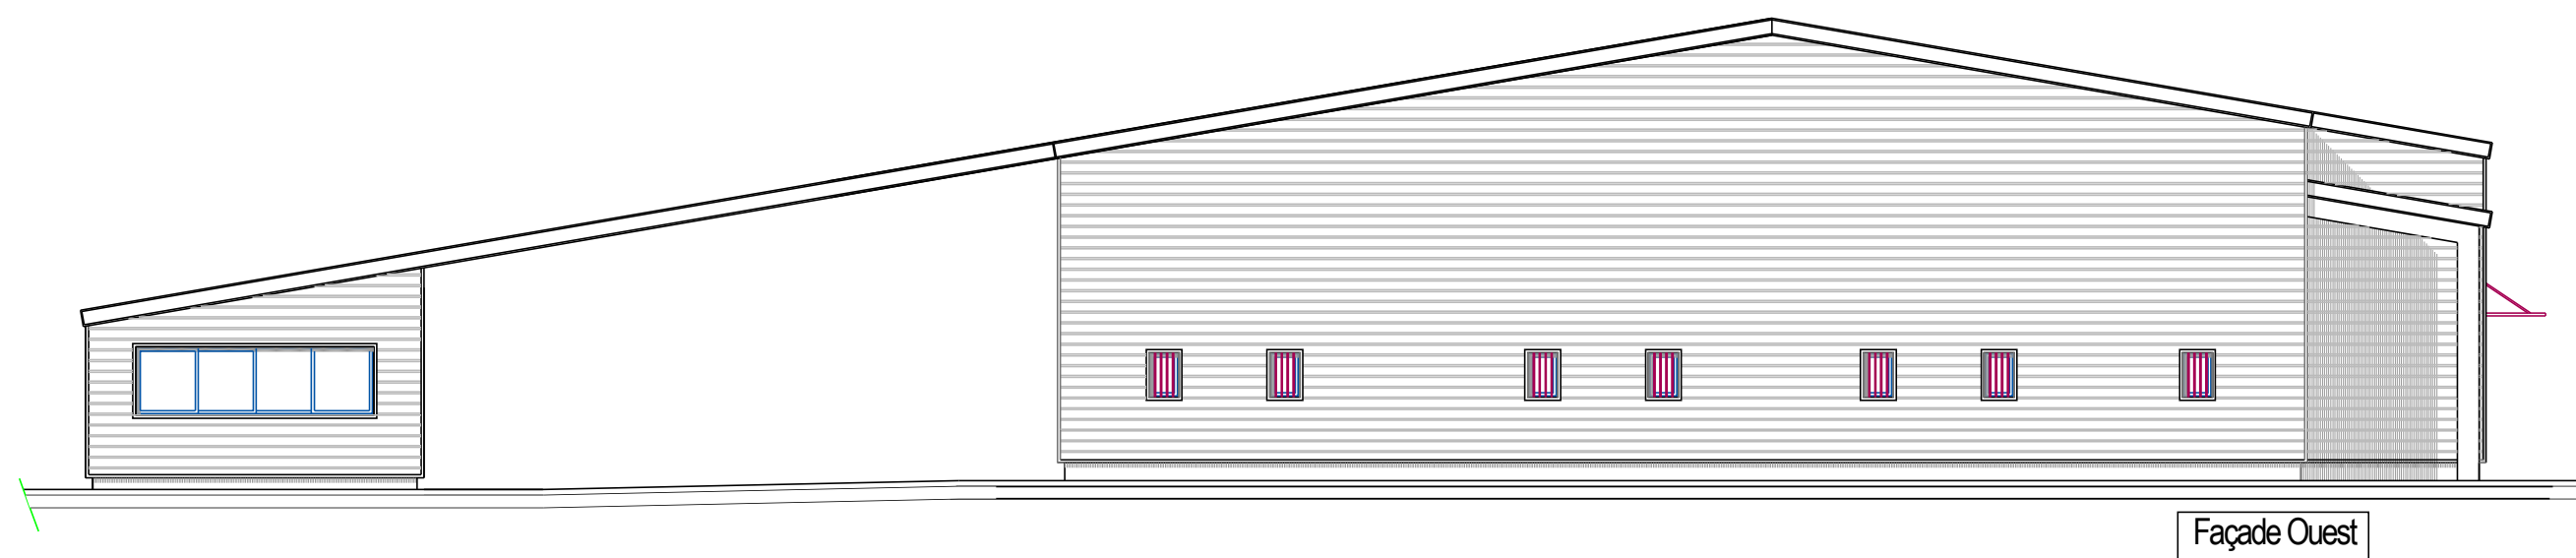

Façade Ouest

PC.5

24/05/2019

Recyclerie  
Façades Nord & Ouest  
éch.: 1/125



Ces Plans sont uniquement destinés à l'obtention du Permis de Construire  
Les Cotes sont données à titre indicatif  
Des Plans d'exécution devront être faits avant toute réalisation de travaux  
Toute implantation devra être faite par un géomètre expert.